



AUFBAUPLAN ALS ANLAGE ZUM BEBAUUNGSPLAN

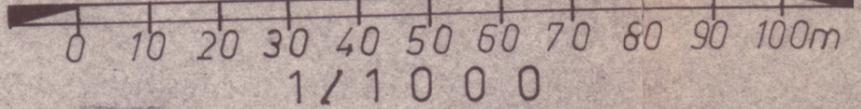

DECKBLATT ZUM BEBAUUNGSPLAN HOPE N^o1 BEIM DORFEE BEZEICHNUNG

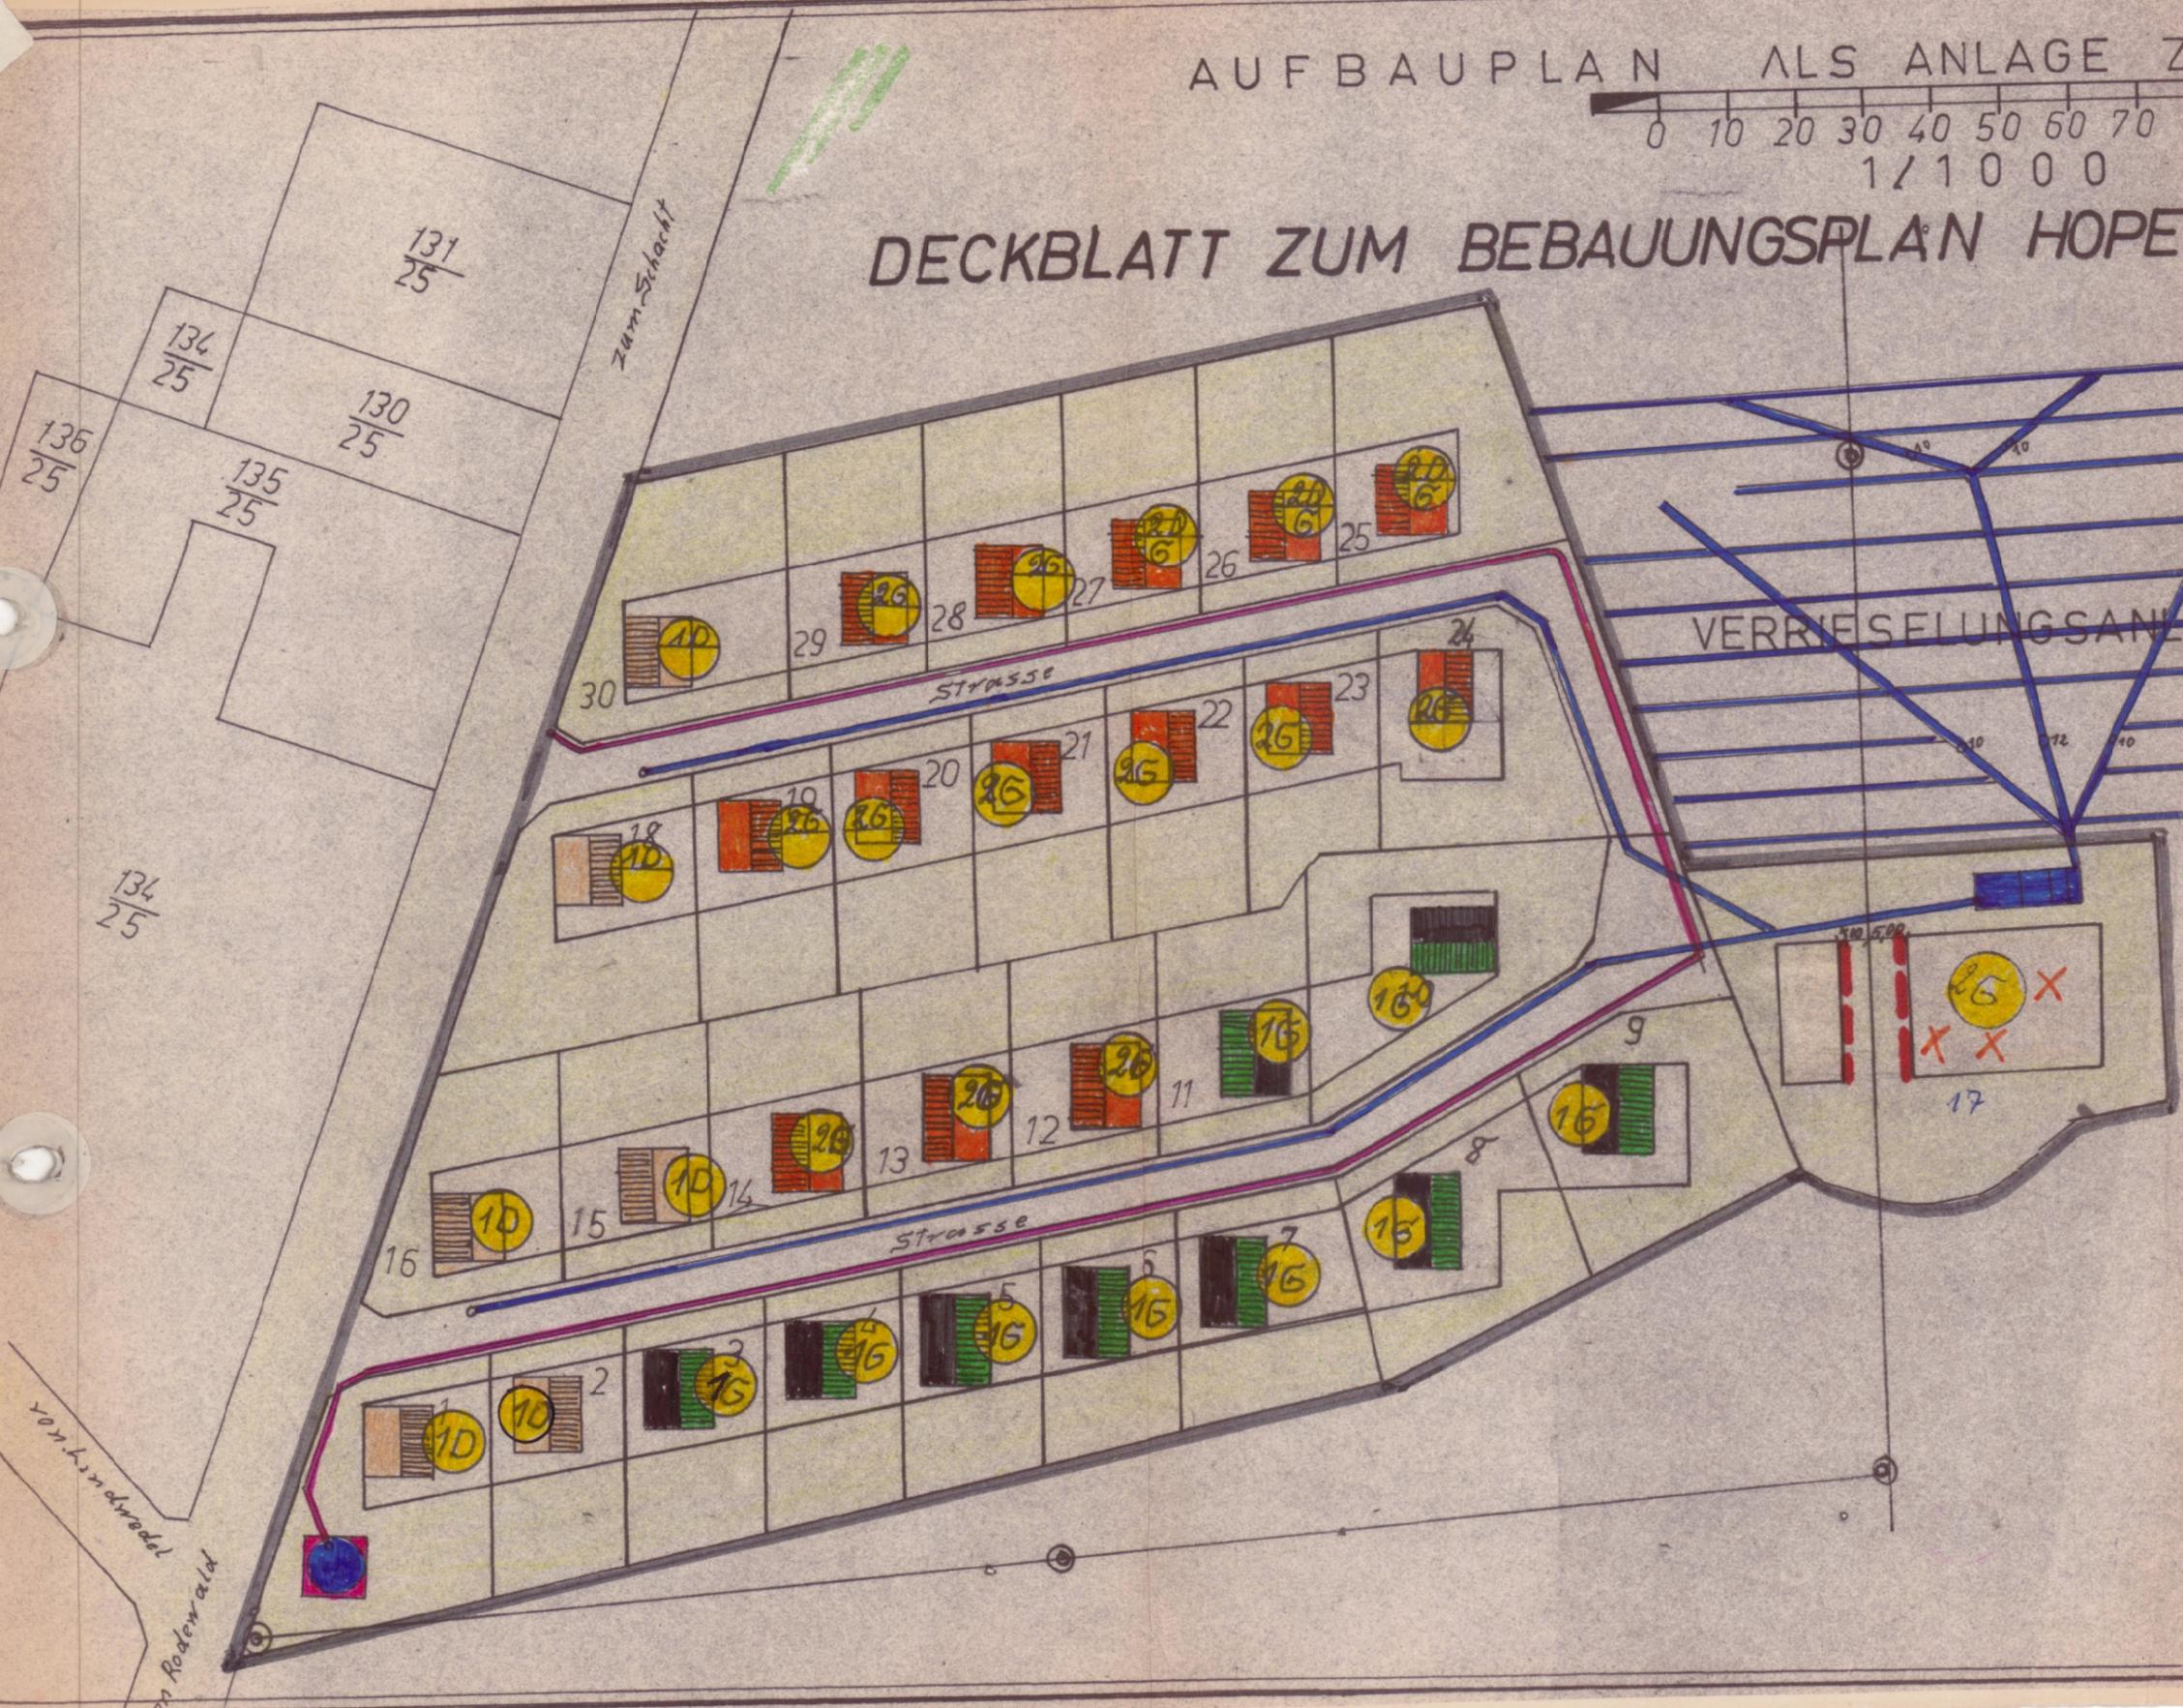

- VORHANDENE STRASSE VON LINDWEDL ZUM SCHACHT
- STRASSE IM PLANBEREICH
- BEWÄSSERUNGSANLAGE
- ENTWÄSSERUNGSANLAGE
- KLÄRANLAGE
- GRUNDSTÜCKSGRENZEN
- PLANGRENZE
- 2-fachgeschossig bis 2 FAMILIENHÄUSER
- 1-fachgeschossig mit Dachstuhl
- 1-fachgeschossig EINFAMILIENHÄUSER
- TIEFBRUNNEN für WASSERVSG

AUFGESTELLT
im FEBRUAR 1963
ARCHITEKT
Günter von Oesen
Bothmer Tlf. 577
Günter von Oesen